



CITTA' DI ASTI  
SETTORE LAVORI PUBBLICI ED EDILIZIA PUBBLICA

ACCORDO QUADRO AI SENSI DELL'ART. 59 DEL  
D.LGS 36/2023 PER IL SERVIZIO DI  
SGOMBERO NEVE E TRATTAMENTO ANTIGELO  
SU STRADE, PIAZZE E PARCHEGGI COMUNALI

DURATA QUADRIENNALE

- ELABORATO GRAFICO -  
LOTTO URBANO NORD

TAV. N

03

SCALA 1:5000

Asti, lì Luglio 2024

IL PROGETTISTA DEI LOTTI  
URBANI:

ARCH. Simone BANDINI

IL PROGETTISTA DEI LOTTI  
EXTRAURBANI:

ARCH. Massimo FERRERO

IL R.U.P.:



ING. Paolo CARANTONI

TAVOLE SPECIFICHE DI RIFERIMENTO:  
- AREA DI INTERVENTO URBANA:  
TAVOLA 0 (INQUADRAMENTO)  
DA TAVOLA 1 A TAVOLA 11  
- AREA DI INTERVENTO EXTRAURBANA:  
TAVOLA 12 (INQUADRAMENTO)  
NORD OVEST: DA TAVOLA 13 A TAVOLA 18  
SUD EST: DA TAVOLA 19 A TAVOLA 28

LEGENDA

STRADE ED AREE INSERITE NEL PIANO NEVE	
	Strada Comunale inserita nel PIANO NEVE
	Strada Comunale con pendenza e relativo obbligo di equipaggiamento invernale
	Strada Vicinale inserita nel PIANO NEVE

STRADE ED AREE DI RIFERIMENTO INDICATIVO NON INSERITE NEL PIANO NEVE	
	Autostrada o Provinciale
	Strada Vicinale
	Ferrovie
	Limite Comunale
	Confine tra le zone urbane Nord / Sud

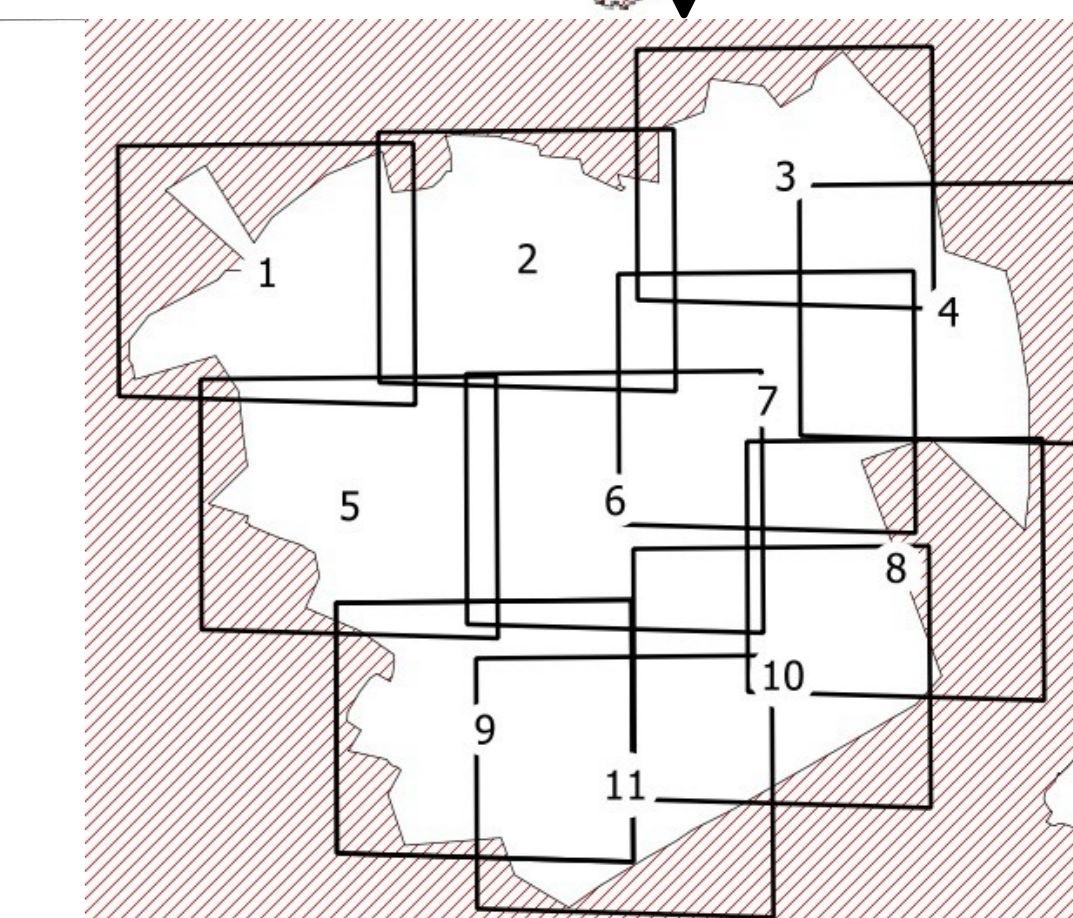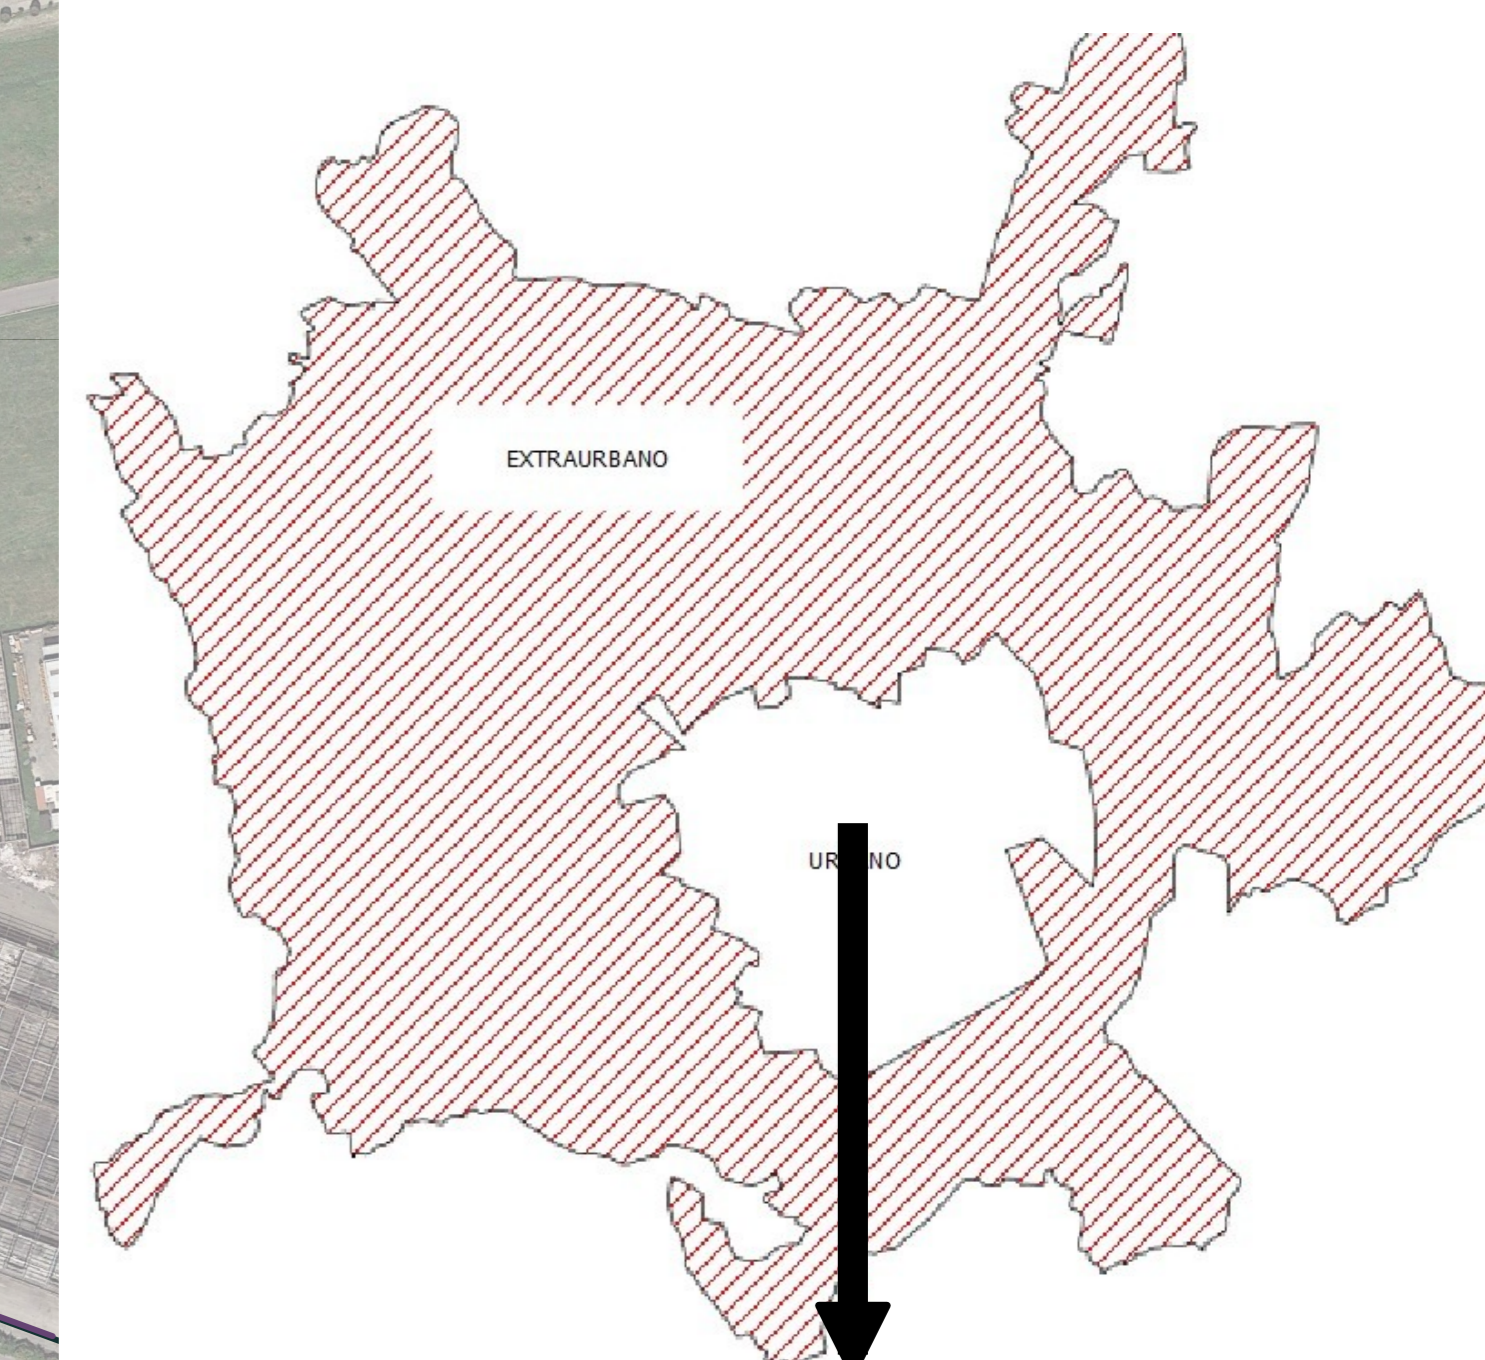

0 1:2000 200 400 m